



平面図 S:1/100

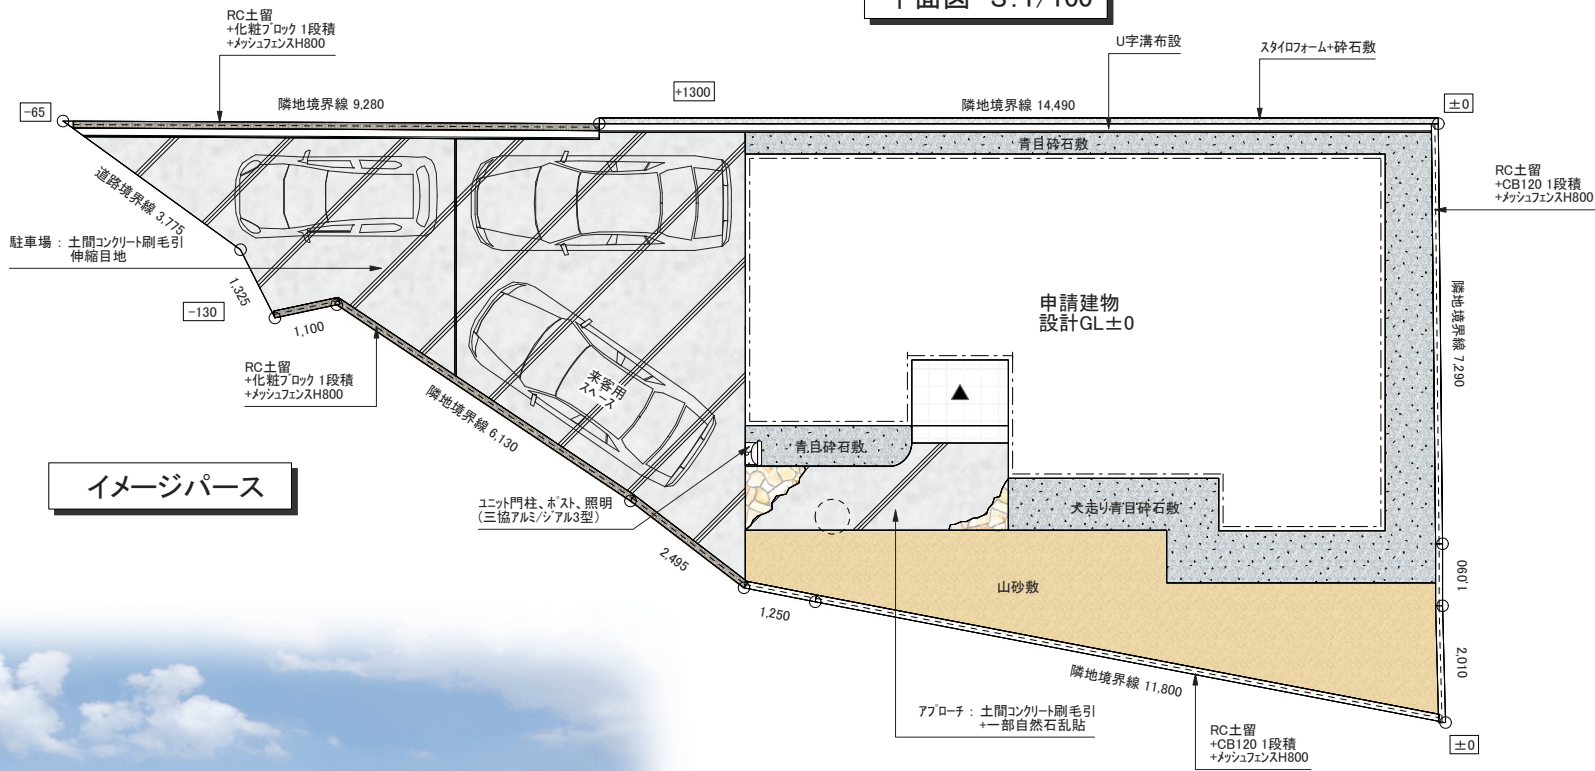

イメージパース

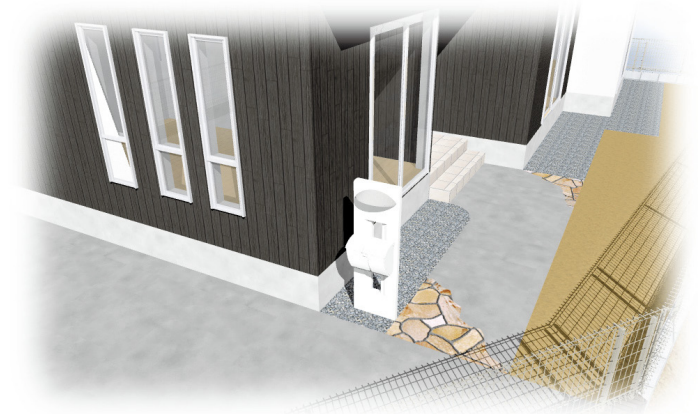

※立地条件、施工方法により、図面とは多少の差異が生じる場合がございます。  
 ※パースはイメージで、実際の仕上りとは異なる場合がございます。