※パースはイメージです。実際とは多少異なります。

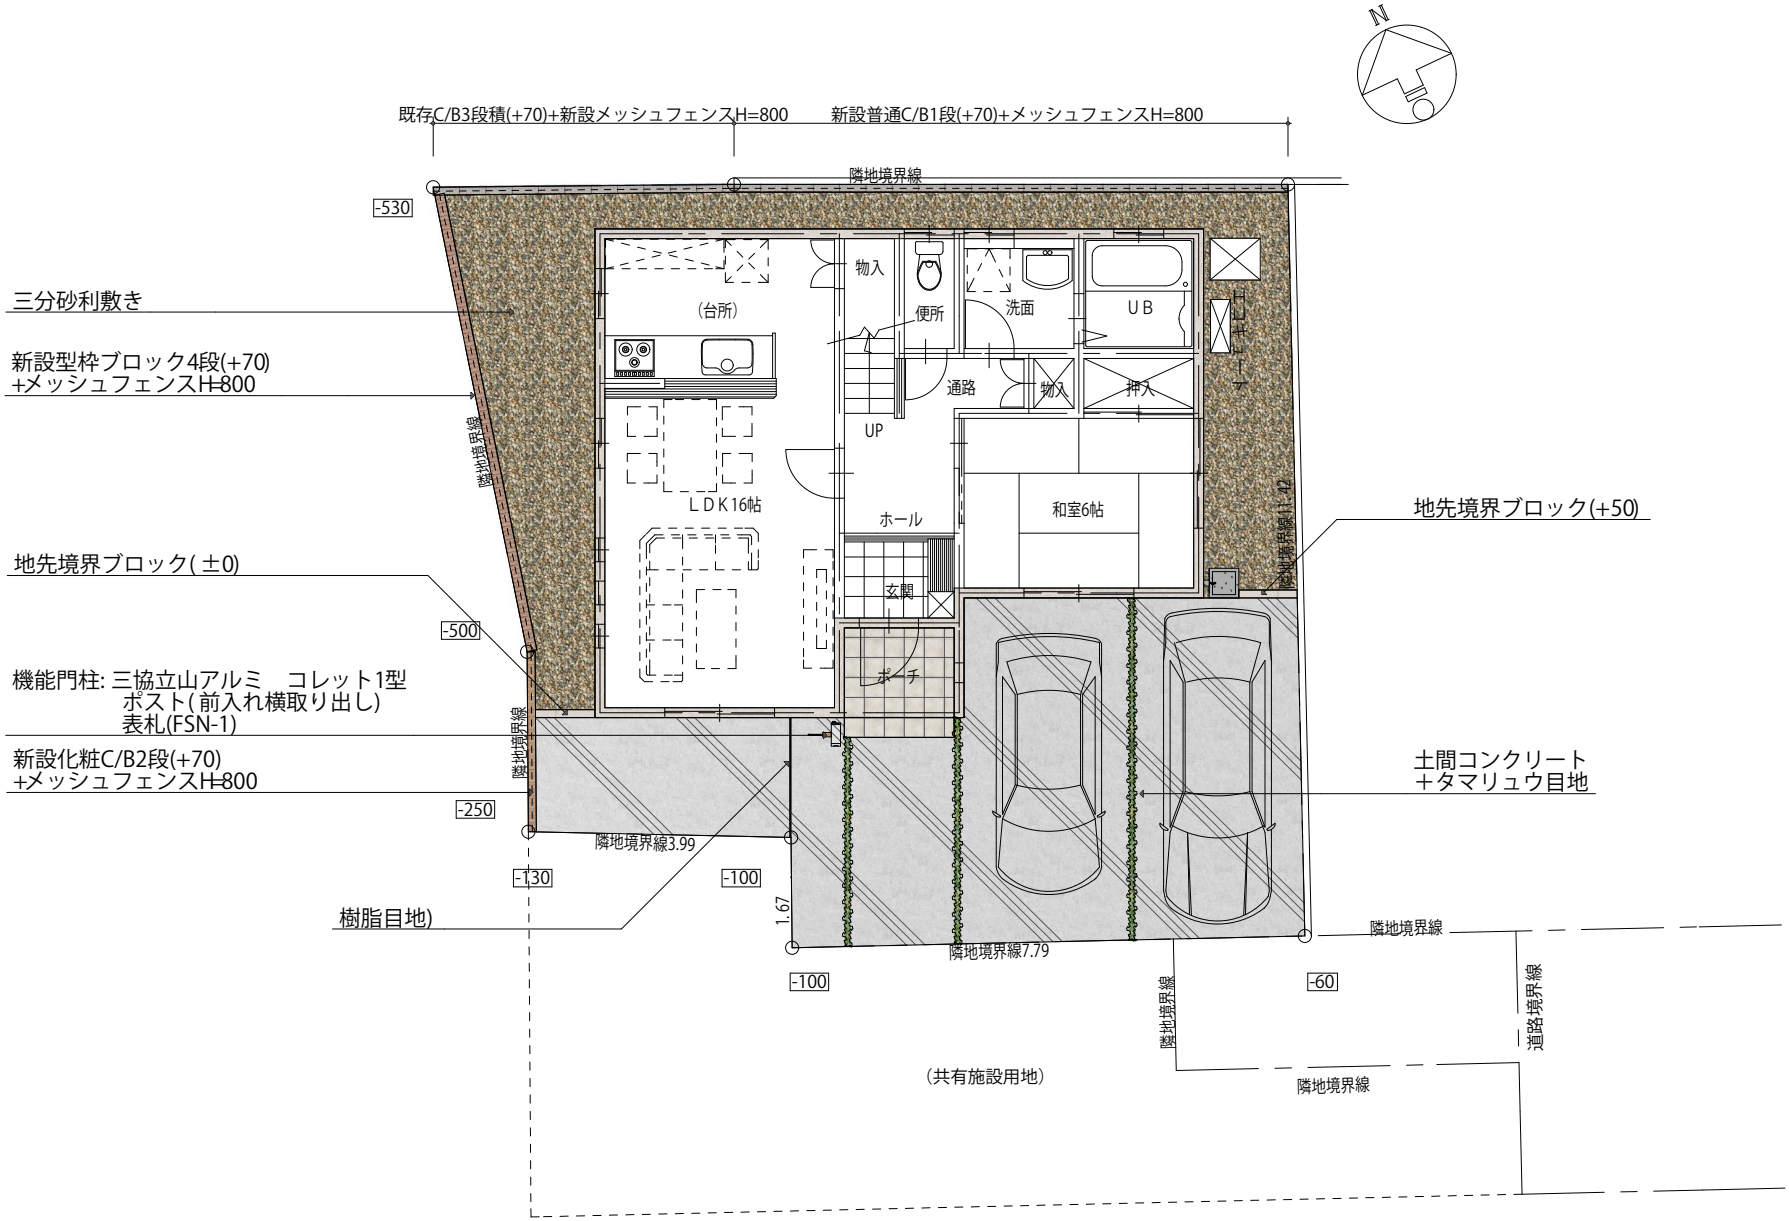
N
既存C/B3段積(+70)+新設メッシュフェンスH=800
新設普通C/B1段(+70)+メッシュフェンスH=800
隣地境界線
-530
三分砂利敷き
新設型枠ブロック4段(+70)
+メッシュフェンスH=800
隣地境界線
地先境界ブロック(+50)
地先境界ブロック(±0)
-500
機能門柱: 三協立山アルミ　コレット1型
ポスト(前入れ横取り出し)
表札(FSN-1)
隣地境界線
新設化粧C/B2段(+70)
+メッシュフェンスH=800
-250
土間コンクリート
+タマリュウ目地
隣地境界線3.99
-130
-100
樹脂目地)
1.67
隣地境界線7.79
-100
-60
隣地境界線
隣地境界線
道路境界線
(共有施設用地)
隣地境界線
(台所)
物入
便所
洗面
UB
通路
物入
押入
UP
LDK16帖
ホール
和室6帖
玄関
ポーチ
ドーム型ビニ工
隣地境界線11.42